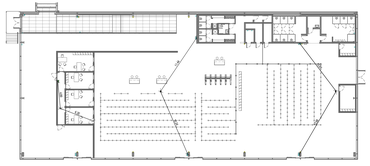

Verifica interdistanza pulsanti manuali allarme incendio

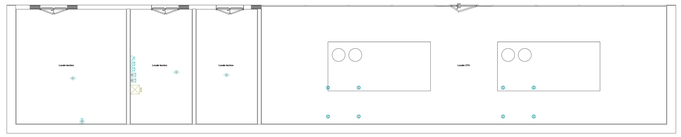

Pianta piano terra - Impianti speciali - Locali tecnici

Scala 1 : 50

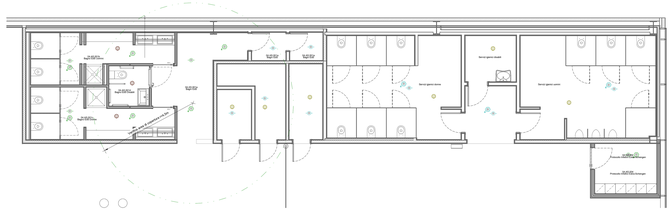
Servizi igienici disabili
Servizi igienici donne
Servizi igienici uomini
Locale tecnico
Locale tecnico
Locale tecnico